



KENTSEL SİT ALANI KORUMA AMAÇLI UYGULAMA İMAR PLANI İTİRAZ ASKI İLANI

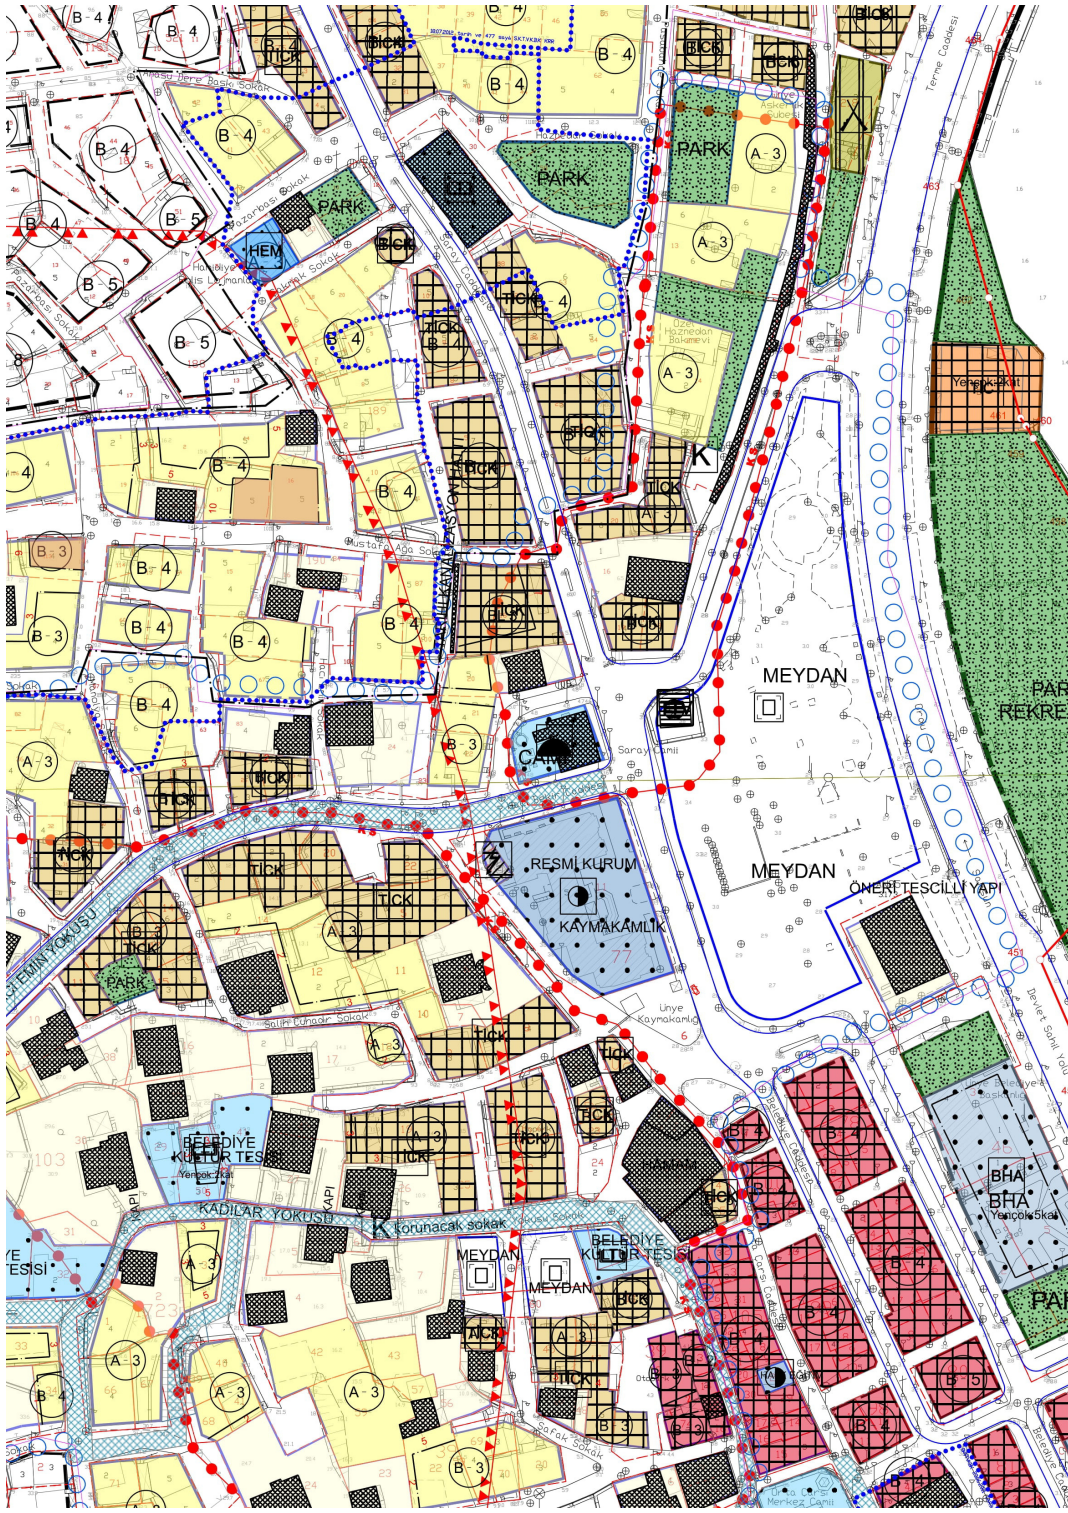

MEVCUT

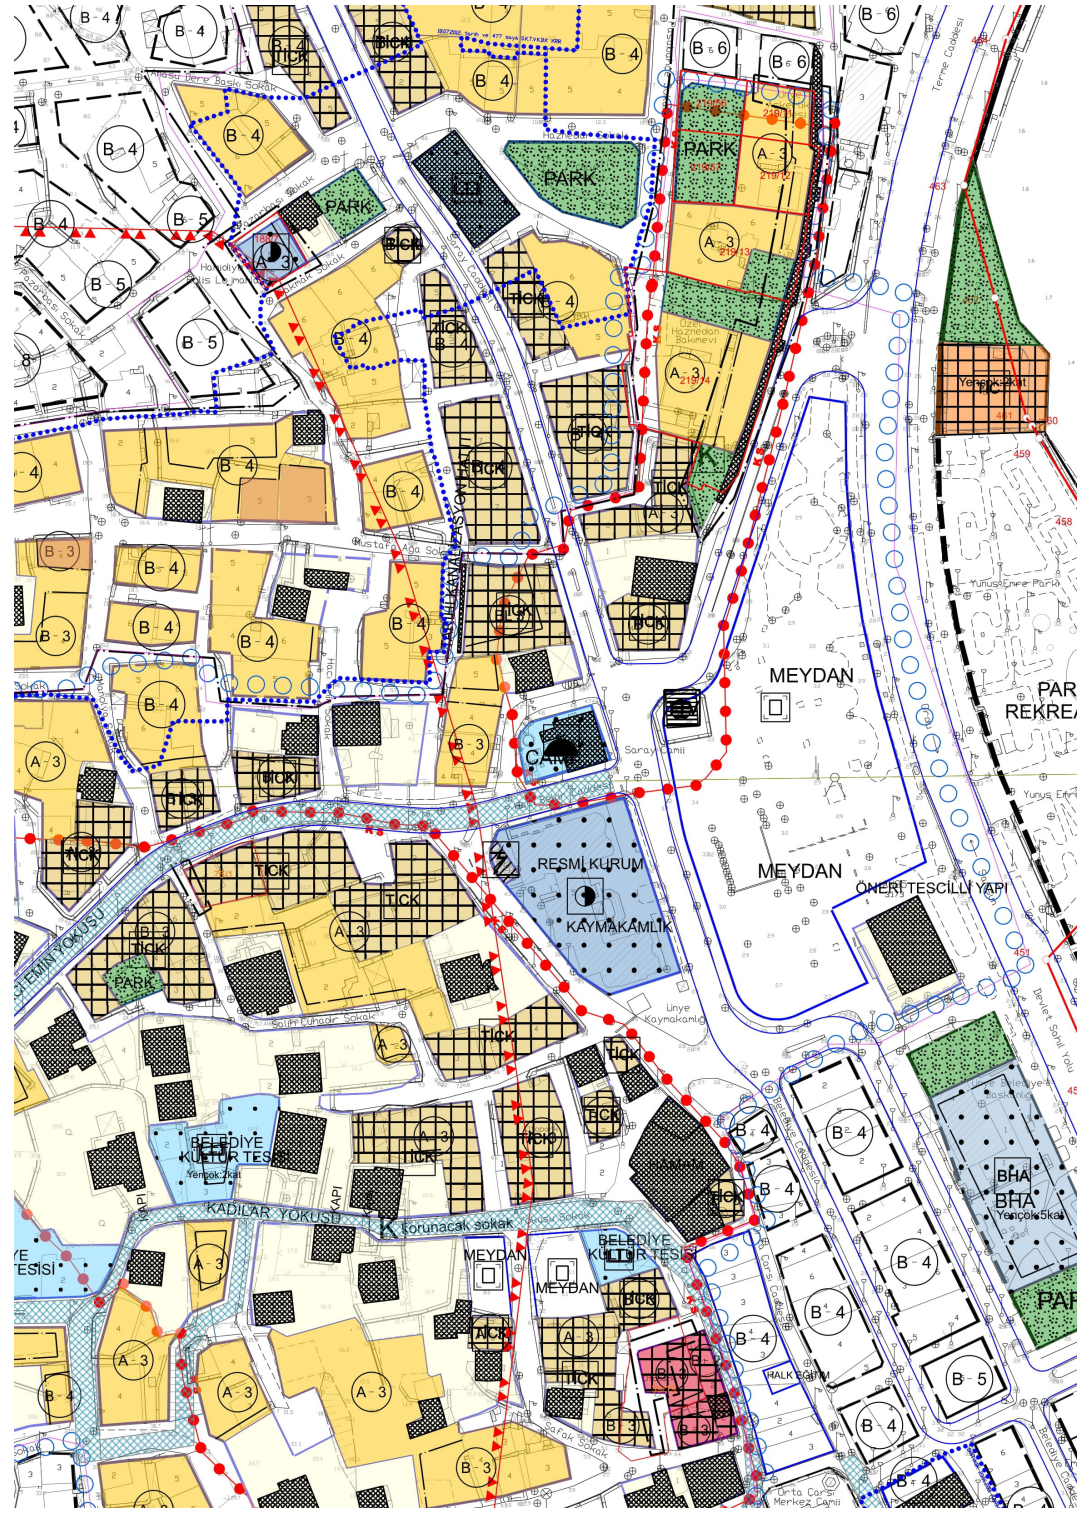

DEĞİŞİKLİK

İlçemiz, Çamurlu, Hamidiye ve Kaledere Mahallelerine isabet eden, Samsun Kültür Varlıkları Koruma Bölge Kurulunun 30.06.2020 tarih ve 7082 kararı ile uygun bulunan, Ünye Belediye meclisinin 03.11.2020 tarih ve 101 sayılı Kararı ve Ordu Büyükşehir Belediye Meclisinin 12.01.2021 tarih ve 2021/06 sayılı kararı ile 1/1000 ölçekli Kentsel Sit Alanı Koruma Amaçlı Uygulama İmar Planı Revizyonu onaylanmıştır.

Bahse konu plana yapılan itirazların değerlendirilmesi sonucunda, Samsun Kültür Varlıkları Koruma Bölge Kurulunun 26.11.2021 tarih ve 8172 kararı ile uygun bulunan, Ünye Belediye Meclisinin 01.03.2022 tarih ve 26 sayılı Kararı ve Ordu Büyükşehir Belediye Meclisinin 18.05.2022 tarih ve 2022/153 sayılı kararı ile Çamurlu Mahallesi 219 ada 11, 12, 13, 14 parseller, Kaledere Mahallesi 39 ada, 19 parsel ve 76 ada 1 parselin bulunduğu alana ilişkin plan değişiklikleri onaylanmıştır. Değişikliklerin ilgililerince görülebilmesi amacıyla **10/06/2022-10/07/2022** tarihleri arasında, Ünye Belediyesi İmar ve Şehircilik Müdürlüğünde askıya çıkarılmıştır. 10/06/2021

Mustafa DİKÇİ
Şehir Plancısı

İrfan PELİT
İmar ve Şehircilik Müdür V.