



PLAN DEĞİŞİKLİĞİ ASKI İLANI

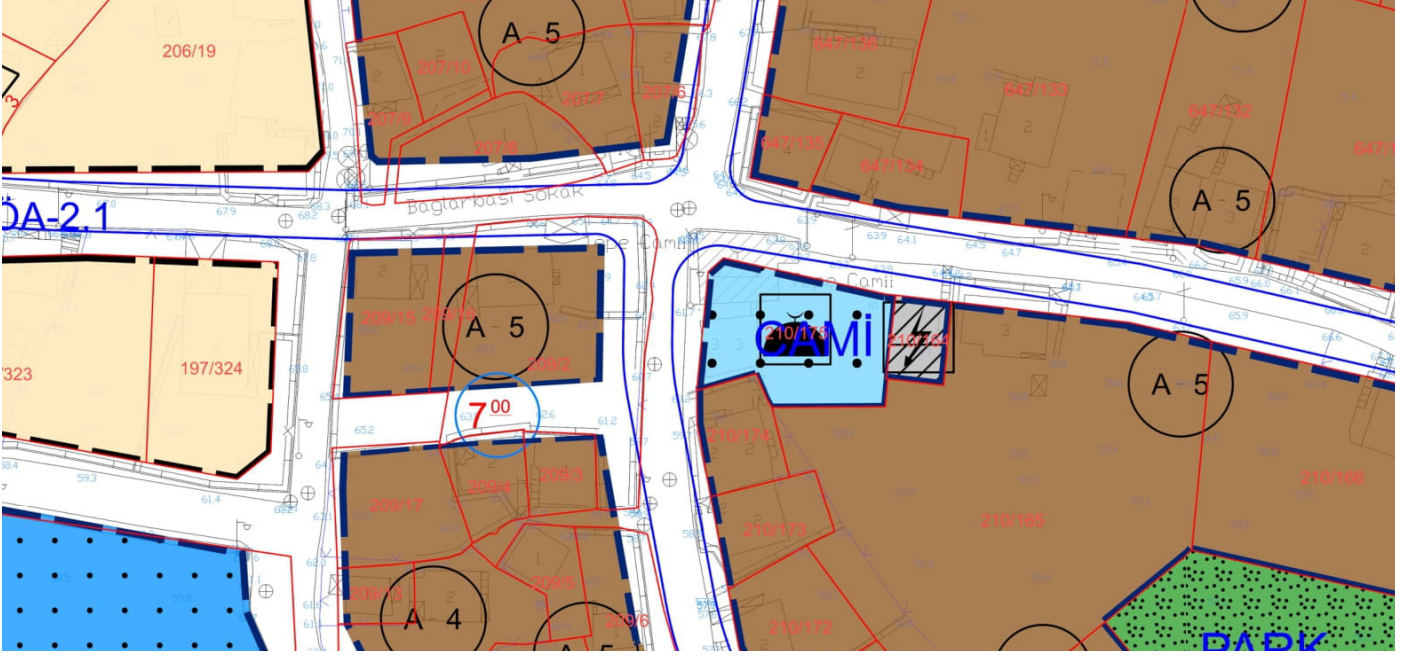

MEVCUT PLAN

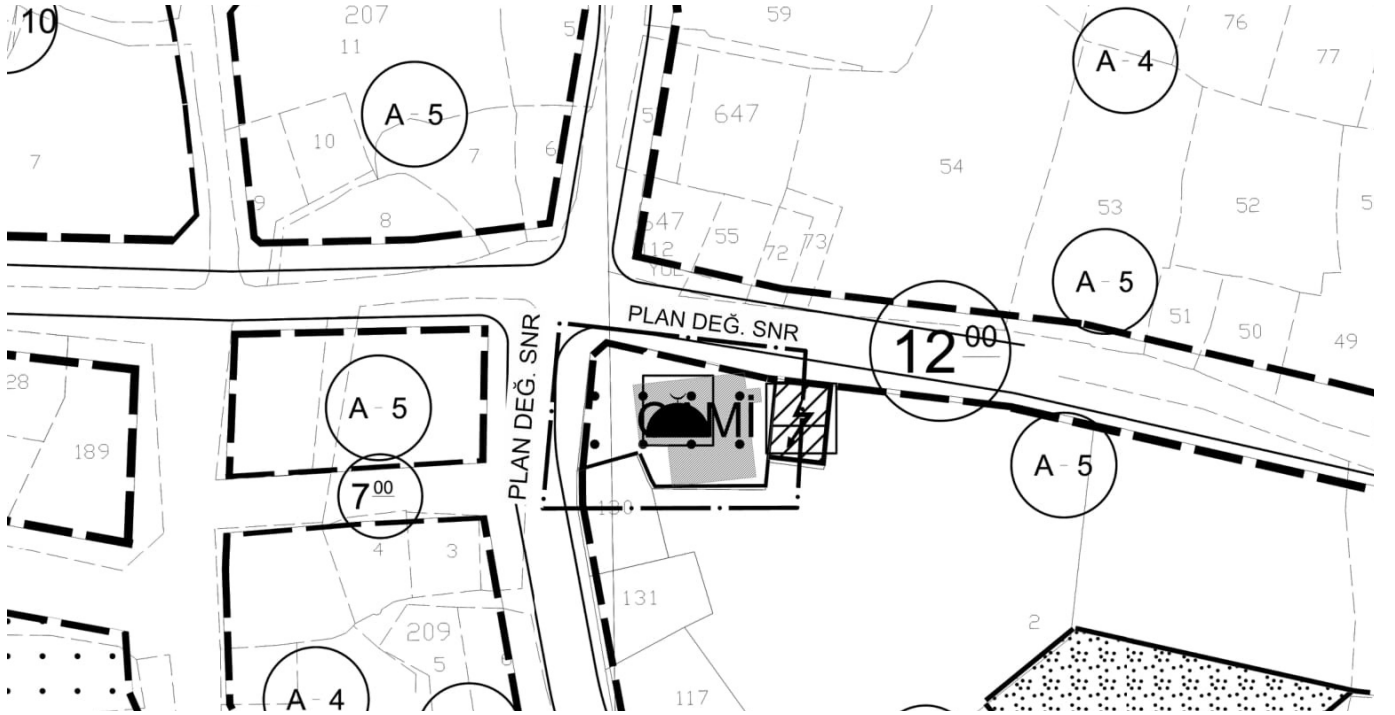

PLAN DEĞİŞİKLİĞİ

İlçemiz Çamurlu Mahallesi 210 ada 175 nolu parselin bulunduğu alanda 10/05/2022 Tarih ve 55 sayılı Ünye B.M.K ve 19/07/2022 Tarih ve 2022/186 sayılı Ordu Büyükşehir B.M.K ile Onaylanmıştır.

Söz konusu İmar Planı Değişikliği Belediyemiz İmar ve Şehircilik Müdürlüğünde 04/08/2022-02/09/2022 tarihleri arasında 30 gün süreyle Askıya Çıkarılmıştır. 04/08/2022

Mustafa DİKCİ

Şehir Plancısı

İrfan PELİT

İmar ve Şehircilik Müdür V.