


İMAR PLANI ASKI İLANI

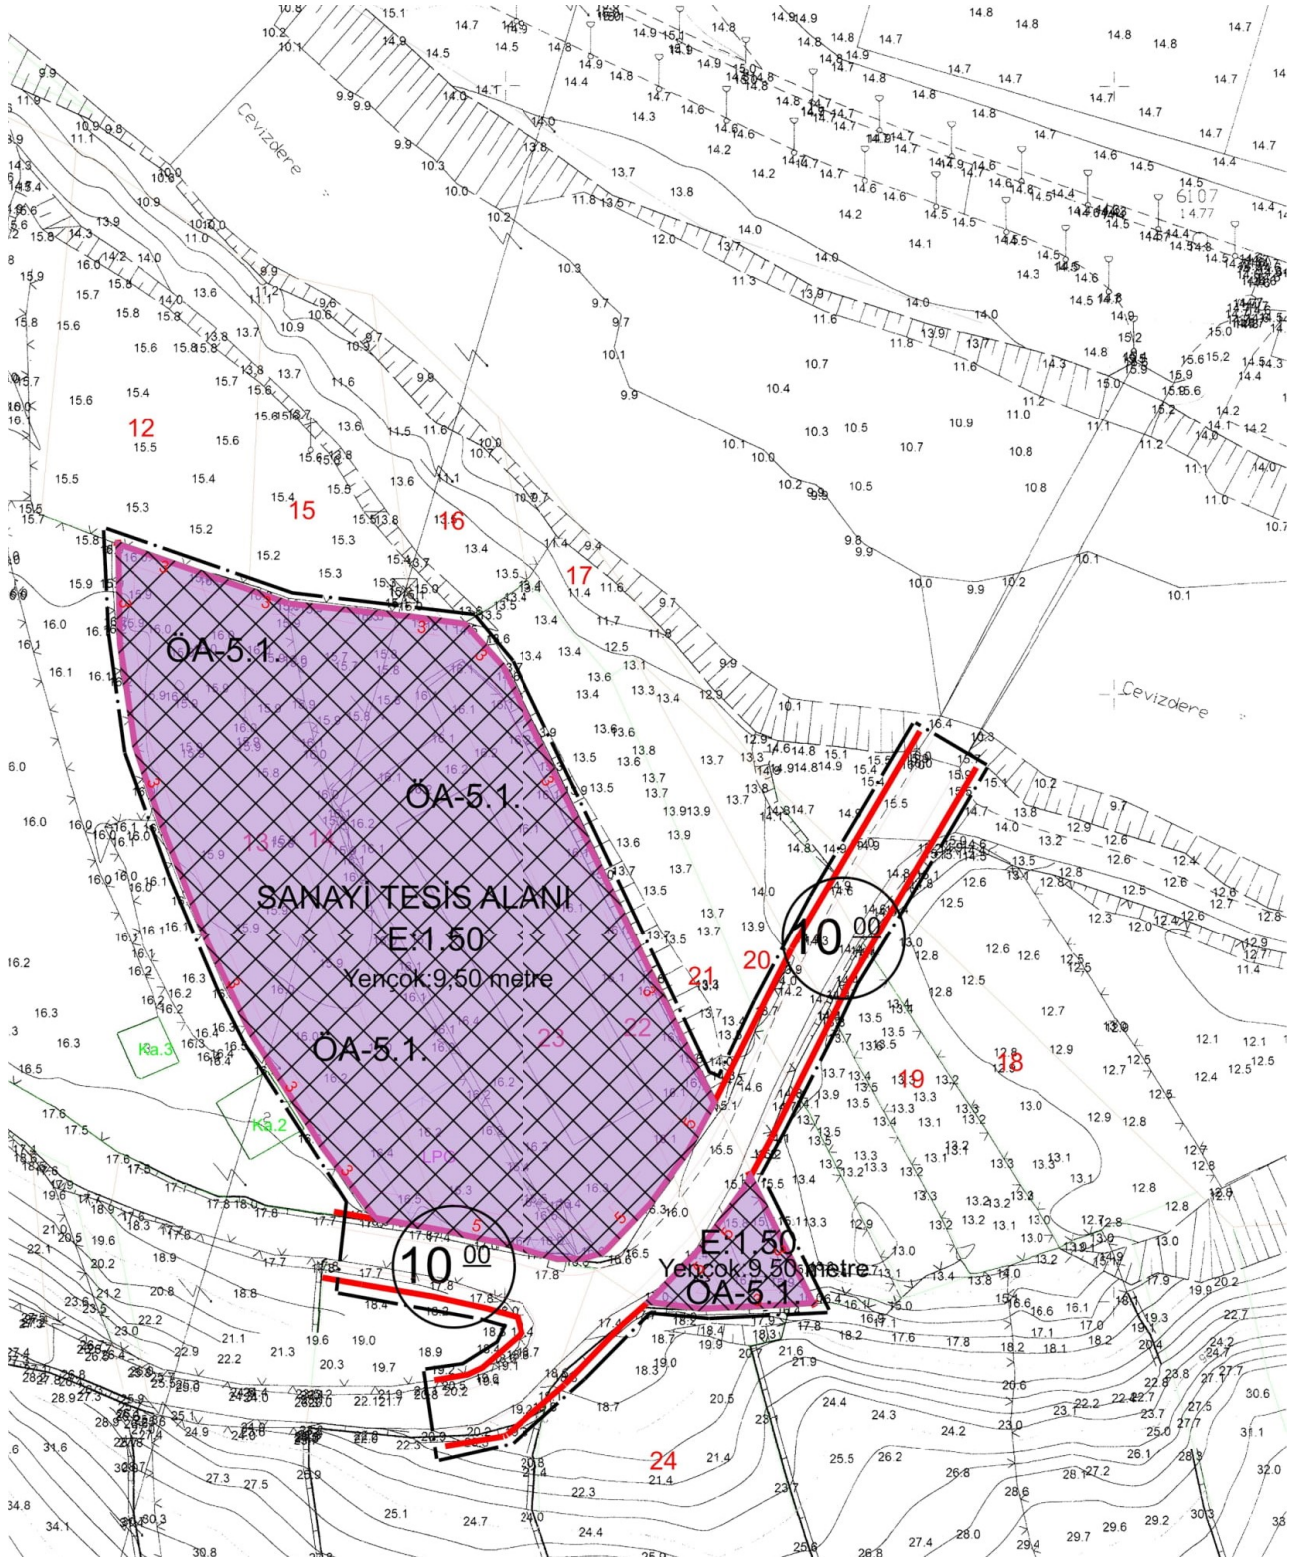

İlimiz Ünye İlçesi, Denizbükü Mahallesi 103 ada 13, 14, 22 ve 23 nolu parsellerin bulunduğu alanda 1/1000 ölçekli Uygulama İmar Planı 02/08/2022 Tarih ve 82 sayılı Ünye B.M.K ve 13/09/2022 Tarih ve 2022/246 sayılı Ordu Büyükşehir B.M.K ile onaylanmıştır.

Söz konusu Uygulama İmar Planı, Belediyemiz İmar ve Şehircilik Müdürlüğünde 26/09/2022-25/10/2022 tarihleri arasında, 30 gün süreyle askıya çıkarılmıştır. 26/09/2022

Mustafa DİKCİ

Şehir Plancısı

İrfan PELİT

İmar ve Şehircilik Müdür V.